
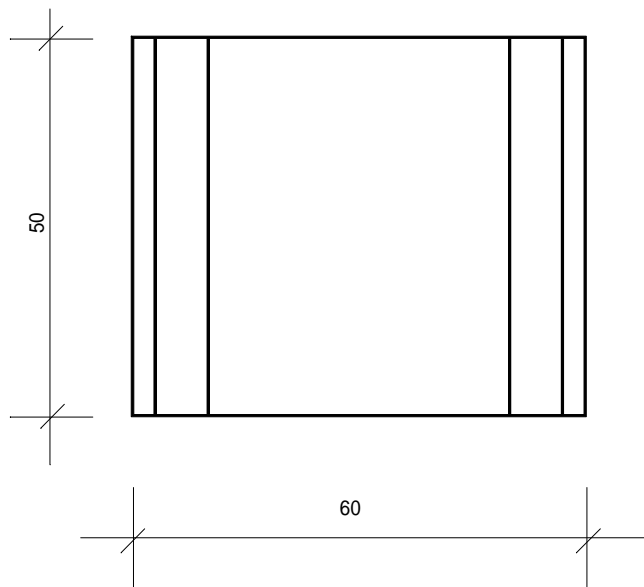
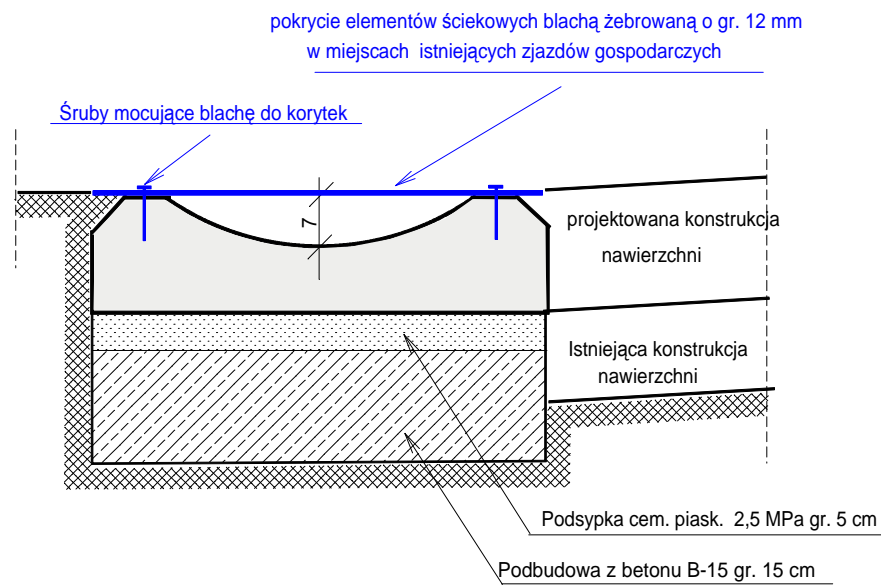


SZCZEGÓŁ "A"

SKALA 1:10

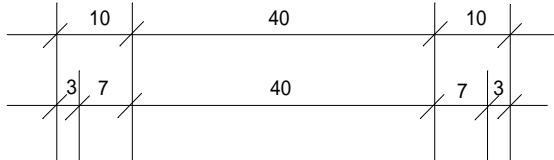

PRZEKRÓJ KONSTRUKCYJNY

PRZEBUDOWY DROGI GMINNEJ NR 111615L


UL. KRZYWA W MIEJSCOWOŚCI RACHANIE.

KONSTRUKCJA NAWIERZCHNI



od km 0+043 do km 0+166

Skala 1:50

KORYTKA ŚCIEKOWE USTAWIĆ OD KM 0+043,00 DO KM 0+176,00

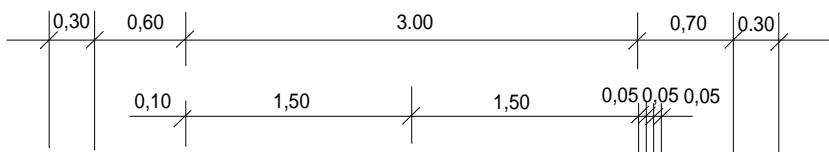

SZCZEGÓŁ "A"

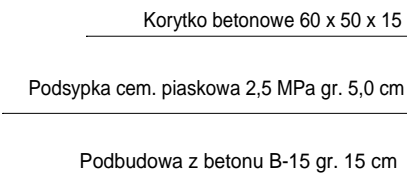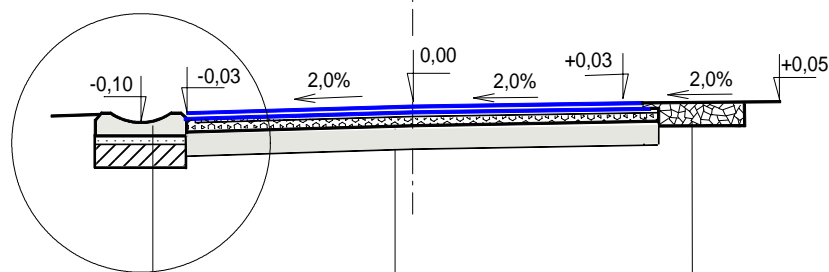

4 CM	WARSTWA ŚCIERALNA NAW. Z ASFALTOBETONU KR-1
4 CM	WARSTWA WIAŻĄCA NAW. Z ASFALTOBETONU KR-1
8 CM	PODBUDOWA Z KRUSZYW ŁAMANYCH WARSTWA GÓRNA
ISTNIEJĄCA PODBUDOWA Z GRUNTU STABILIZOWANEGO CEMENTEM WYKONANA W LATACH Ubiegłych, BARDZO ZNISZCZONA	

PRZEKRÓJ KONSTRUKCYJNY



PRZEBUDOWY DROGI GMINNEJ NR 111615L

UL. KRZYWA W MIEJSCOWOŚCI RACHANIE.

KONSTRUKCJA NAWIERZCHNI

od km 0+166 do km 0+513

Skala 1:50

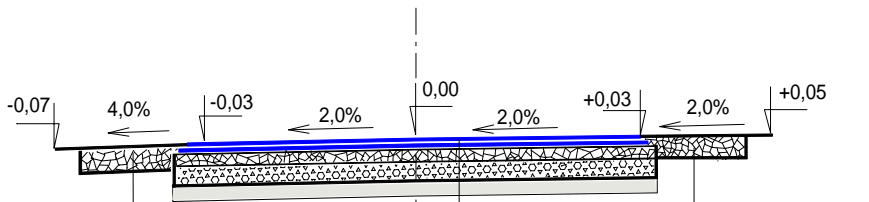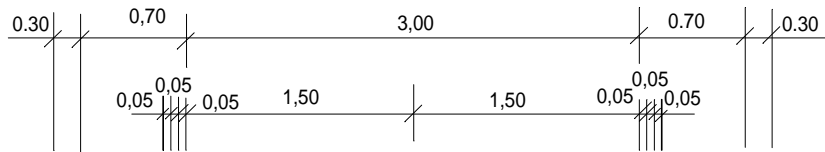

Utwardzone pobocze kruszywem stabilizowanym cementem gr. 15 cm

Utwardzone pobocze kruszywem stabilizowanym cementem gr. 15 cm

4 CM	WARSTWA ŚCIERALNA NAW. Z ASFALTOBETONU KR-1
4 CM	WARSTWA WIAŻĄCA NAW. Z ASFALTOBETONU KR-1
8 CM	PODBUDOWA Z KRUSZYW ŁAMANYCH WARSTWA GÓRNA
12 CM	DOLNA WARSTWA PODBUDOWY Z TŁUCZNIĄ 40/63
ISTNIEJĄCA PODBUDOWA Z GRUNTU STABILIZOWANEGO CEMENTEM WYKONANA W LATACH Ubiegłych, BARDZO ZNISZCZONA	

PRZEKRÓJ KONSTRUKCYJNY



PRZEBUDOWY DROGI GMINNEJ NR 111615L

UL. KRZYWA W MIEJSCOWOŚCI RACHANIE.

KONSTRUKCJA NAWIERZCHNI

od km 0+513 do km 0+687

Skala 1:50

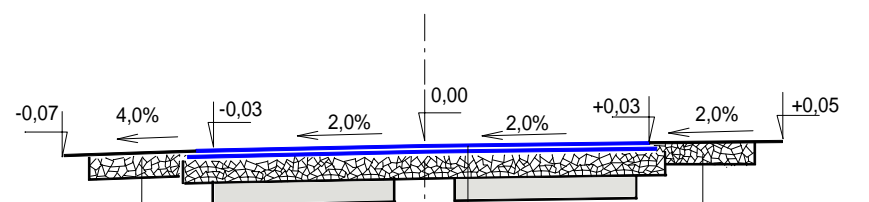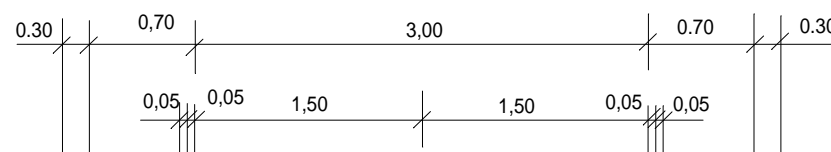

Utwardzone pobocze kruszywem stabilizowanym cementem gr. 15 cm

Utwardzone pobocze kruszywem stabilizowanym cementem gr. 15 cm

4 CM	WARSTWA ŚCIERALNA NAW. Z ASFALTOBETONU KR-1
4 CM	WARSTWA WIAŻĄCA NAW. Z ASFALTOBETONU KR-1
8 CM	PODBUDOWA Z KRUSZYW ŁAMANYCH WARSTWA GÓRNA
15 CM	PODBUDOWA Z KRUSZYW ŁAMANYCH WARSTWA GÓRNA
ISTNIEJĄCE PŁYTY BETONOWE O WYM. 300 X 120 X 15 WYKONANE W LATACH Ubiegłych.	

PRZEKRÓJ KONSTRUKCYJNY

PRZEBUDOWY DROGI GMINNEJ NR 111615L



UL. KRZYWA W MIEJSCOWOŚCI RACHANIE.

ZJAZD NA DROGĘ POLNĄ W KM 0+360,00 STRONA PRAWA.

KONSTRUKCJA NAWIERZCHNI

od km 0+000 do km 0+040

Skala 1:50

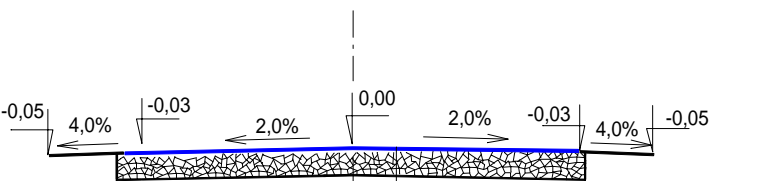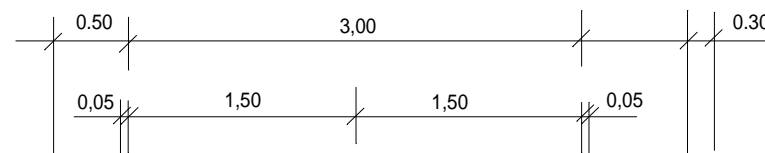

5 CM	WARSTWA ŚCIERALNA NAW. Z ASFALTOBETONU KR-1
15 CM	PODBUDOWA Z KRUSZYW ŁAMANYCH WARSTWA GÓRNA
ISTNIEJĄCA PODBUDOWA Z KRUSZYW WYKONANE W LATACH Ubiegłych.	

Usługi Drogowe, Projektowanie Nadzory Inwestorskie. 22-600 Tomaszów Lub. ul. Kopernika 9				Inwestor: <b>GMINA RACHANIE.</b> UL. DOLNA 1 22-640 Rachanie	
BRANŻA DROGOWA	STADIUM P.B.	DATA Wrzesień 2019 Rok	SKALA 1: 50	ZAŁĄCZNIK NR:	
<b>PRZEBUDOWA DROGI GMINNEJ NR 111615L</b>					
<b>UL. KRZYWA W MIEJSCOWOŚCI RACHANIE.</b> Od km 0+043,00 do km 0+687,00 Działka nr 1609					
<b>PRZEKROJE KONSTRUKCYJNE.</b>					
RYSUNEK					
FUNKCJA	IMIE I NAZWISKO	SPECJALNOŚĆ I NR UPRAWNIENI		PODPIS	
PROJEKTANT	Władysław Kupicz	KONSTR. - INŻ. W ZAKRESIE DRÓG GP-9-7342/167/94			